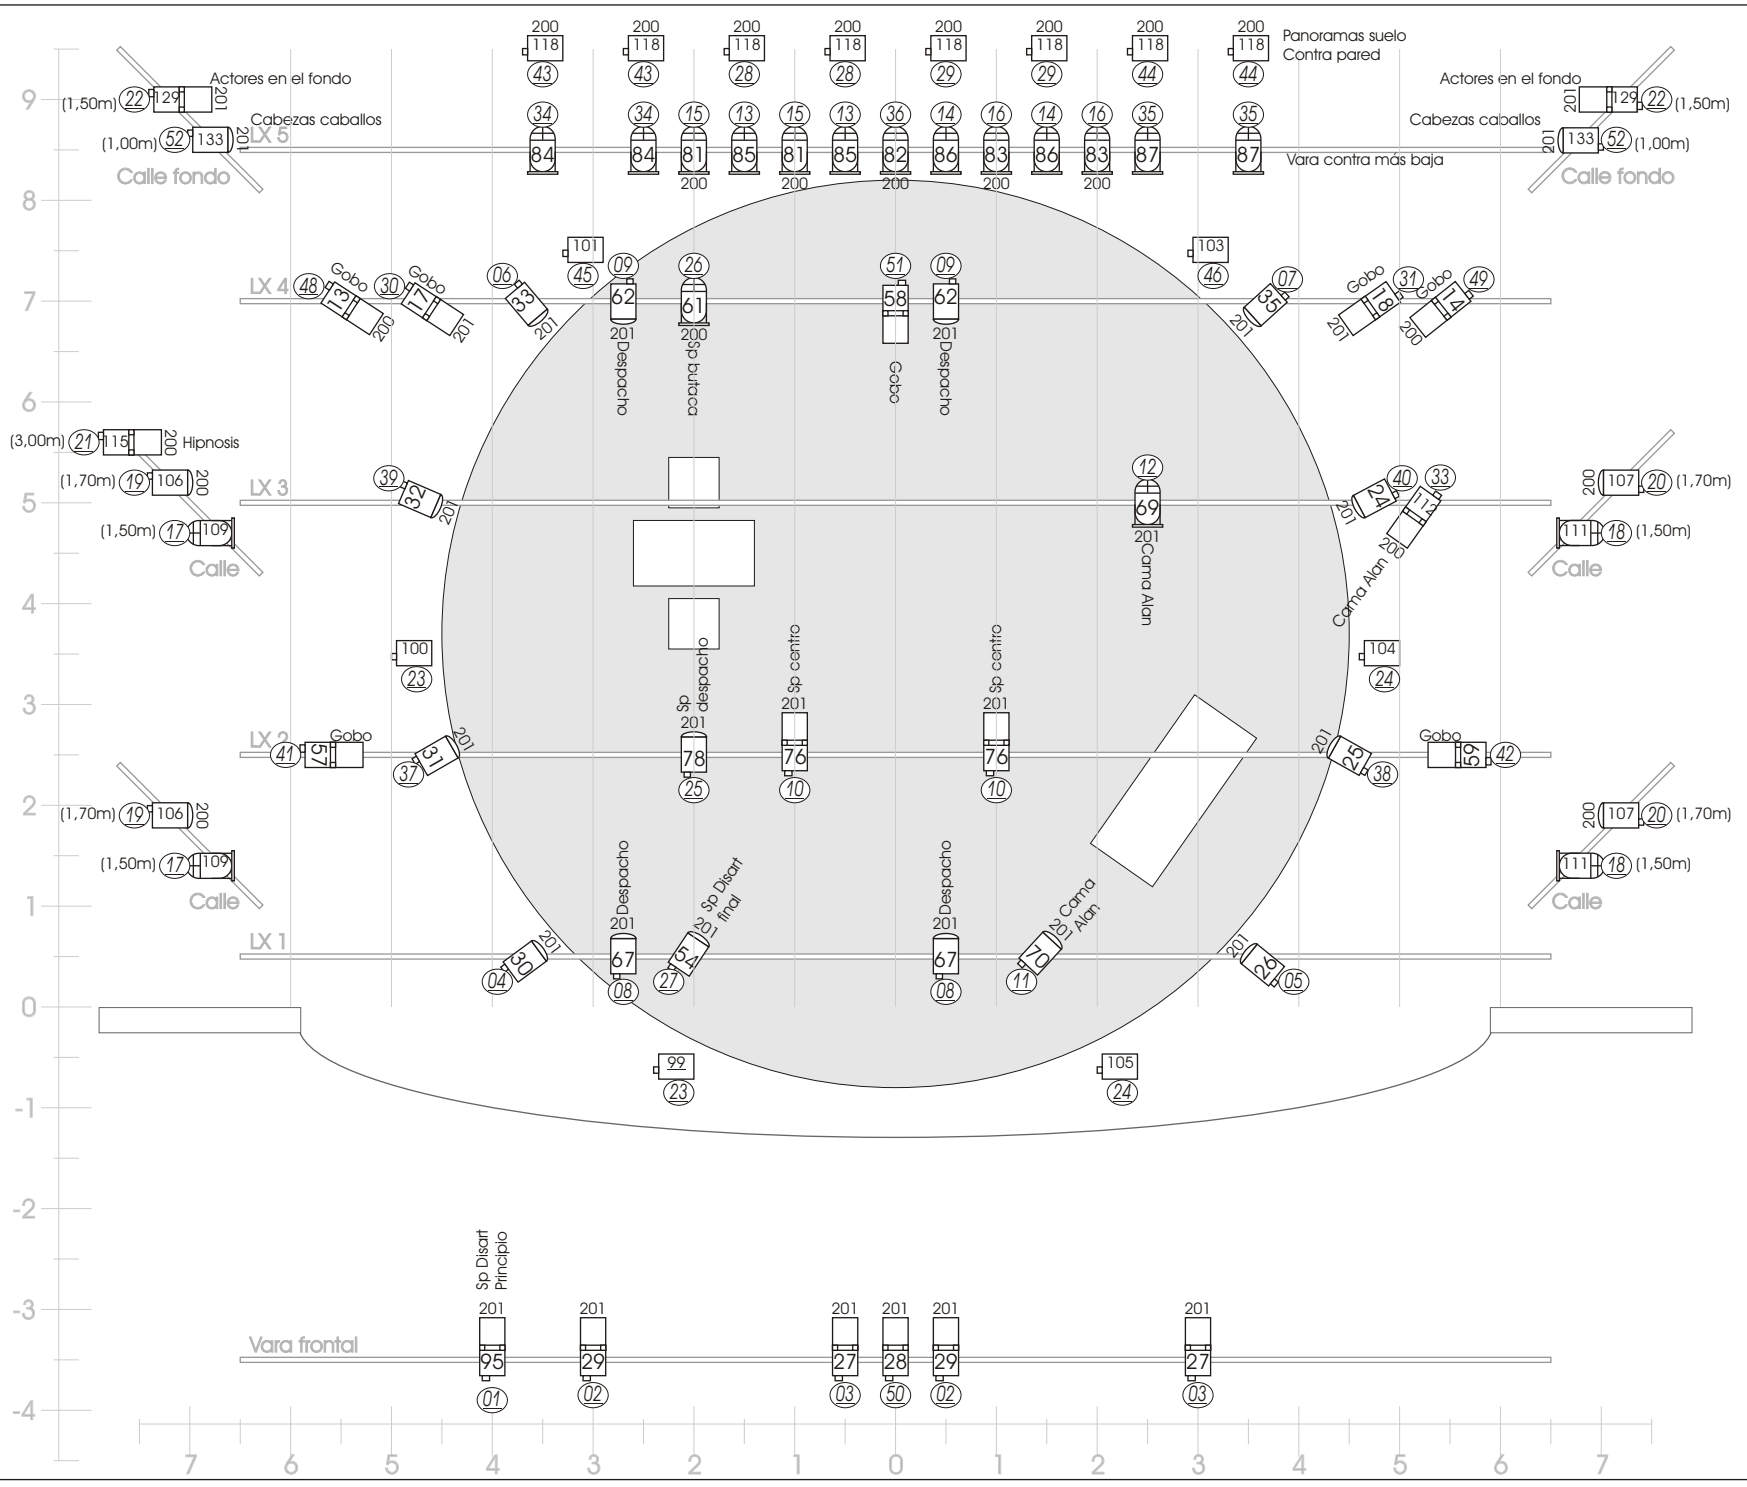

LEYENDA

Nº	Tipo
19	Recorte 25º-50º
21	P.C. 1Kw.
19	Par 64 cp62
8	Panorama Asimetrico 1Kw. Contra pared

-6 Patas calle para focos
-7 Porta-gobo tamaño B
-2 Iris

Los 6 panoramas que rodean el circulo del suelo los aporta la compañia

EQUUS

CIA FERROVIARIA

Diseño iluminación
PEDRO YAGÜE

E: 1/ 75 | 00/00/00

000 — Nº FILTRO LEE
00 — Nº CANAL MESA
00 — Nº DIMMER