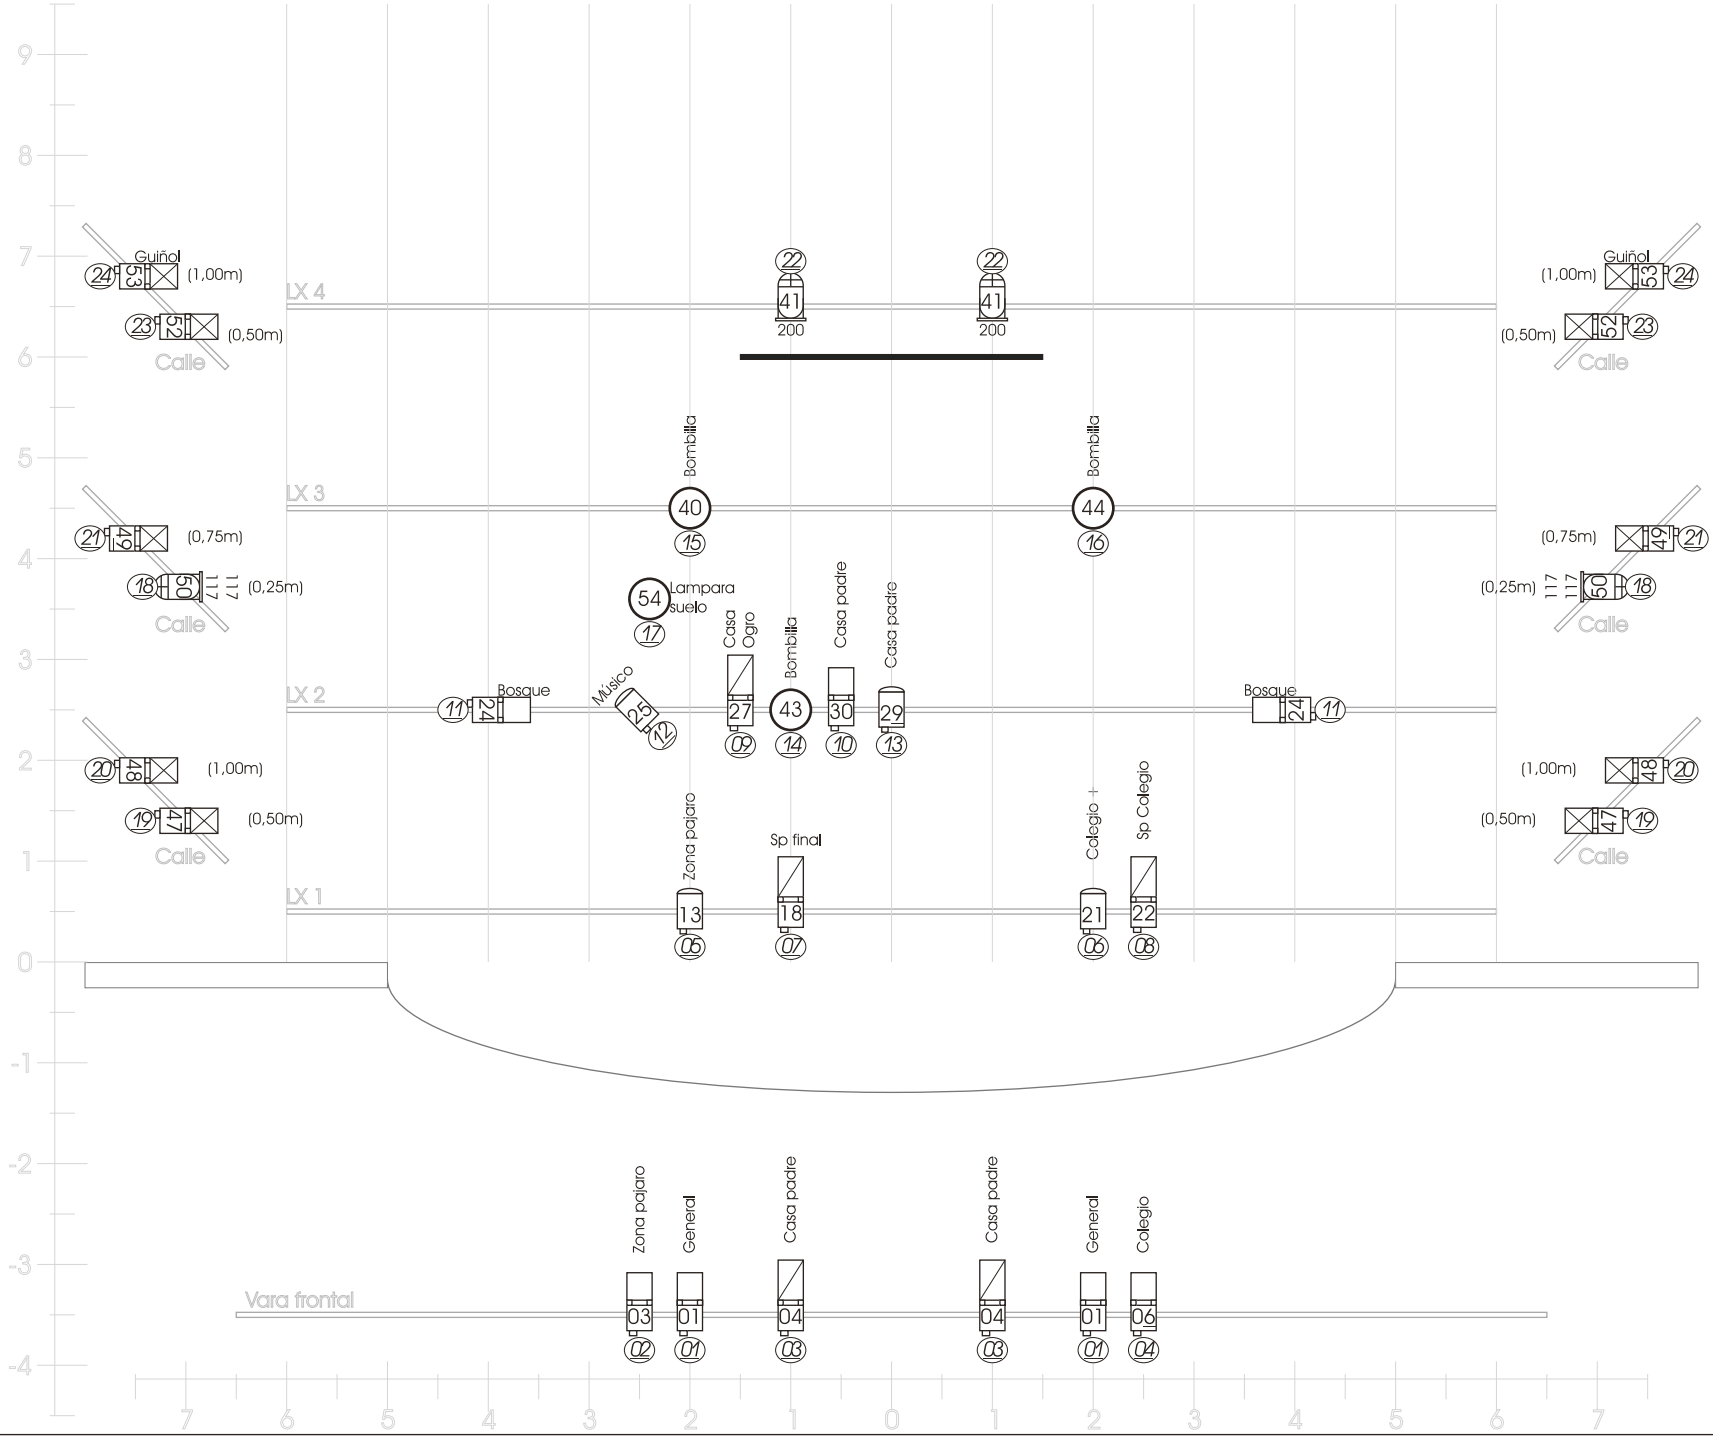

Nº	Tipo
	Recorte 15/30 HPL 750w.
5	
	Recorte 25/50 HPL 750w.
7	
	Recorte 25/50 HPL 575w.
10	
	P.C. 1000w.
4	
	PAR 64 Cp 62 1000w.
4	

(00) Bombillas y lámparas aporta Cía

-6 Patas calle para focos

-Los recortes de las calles pueden sustituirse por PC con viseras

Versión 5.0 - 24 canales

PULGARCITO

CIA FERROVIARIA

Diseño iluminación

VISISONOR

E: 1/ 75	00/00/00

000 — Nº FILTRO LEE

00 — Nº CANAL MESA

(00) — Nº DIMMER PATCH