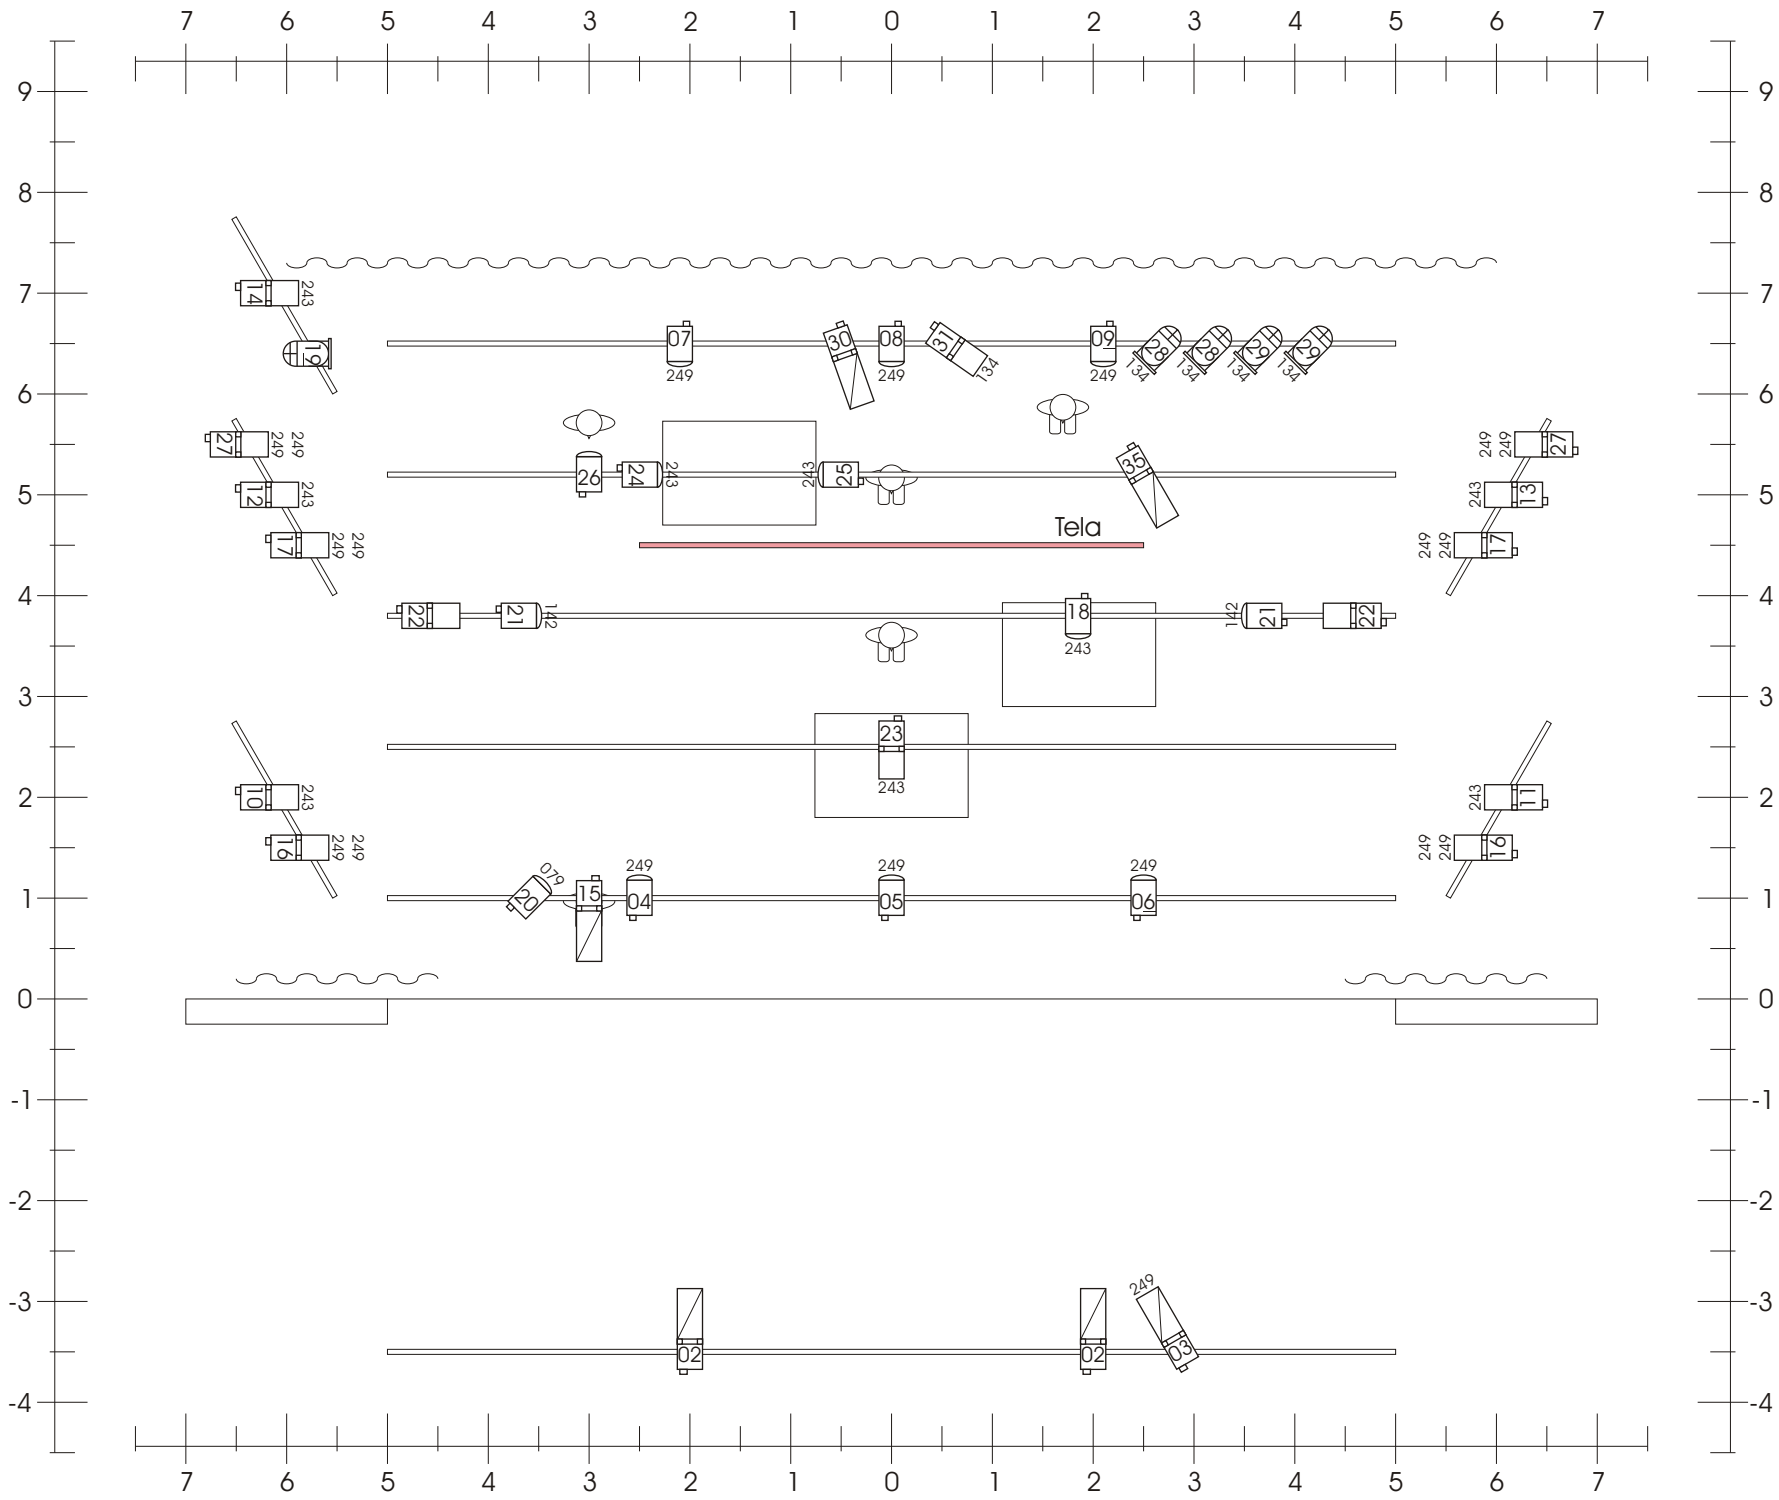

LEYENDA	
Nº	Tipo
6	Recorte 15º-35º 1 Kw.
14	Recorte 25º-50º 1 Kw.
5	P.A.R 64 Cp/62 nº5 1Kw.
13	P.C. 1 Kw. (Con visera)

CIA FERROVIARIA

"SILENSIS"

Diseño iluminación
VISISONOR

E: 1/ 75 | 00/00/00

36 canales dimmer
DMX 2Kw.

PLANO 03 "ESTRENO"

Dirección: **Paco Maciá**

Texto: **Carles Cortes**